


SARKANO LĪNIJU PLĀNS

OBJEKTA NOVIETOJUMA SHĒMA

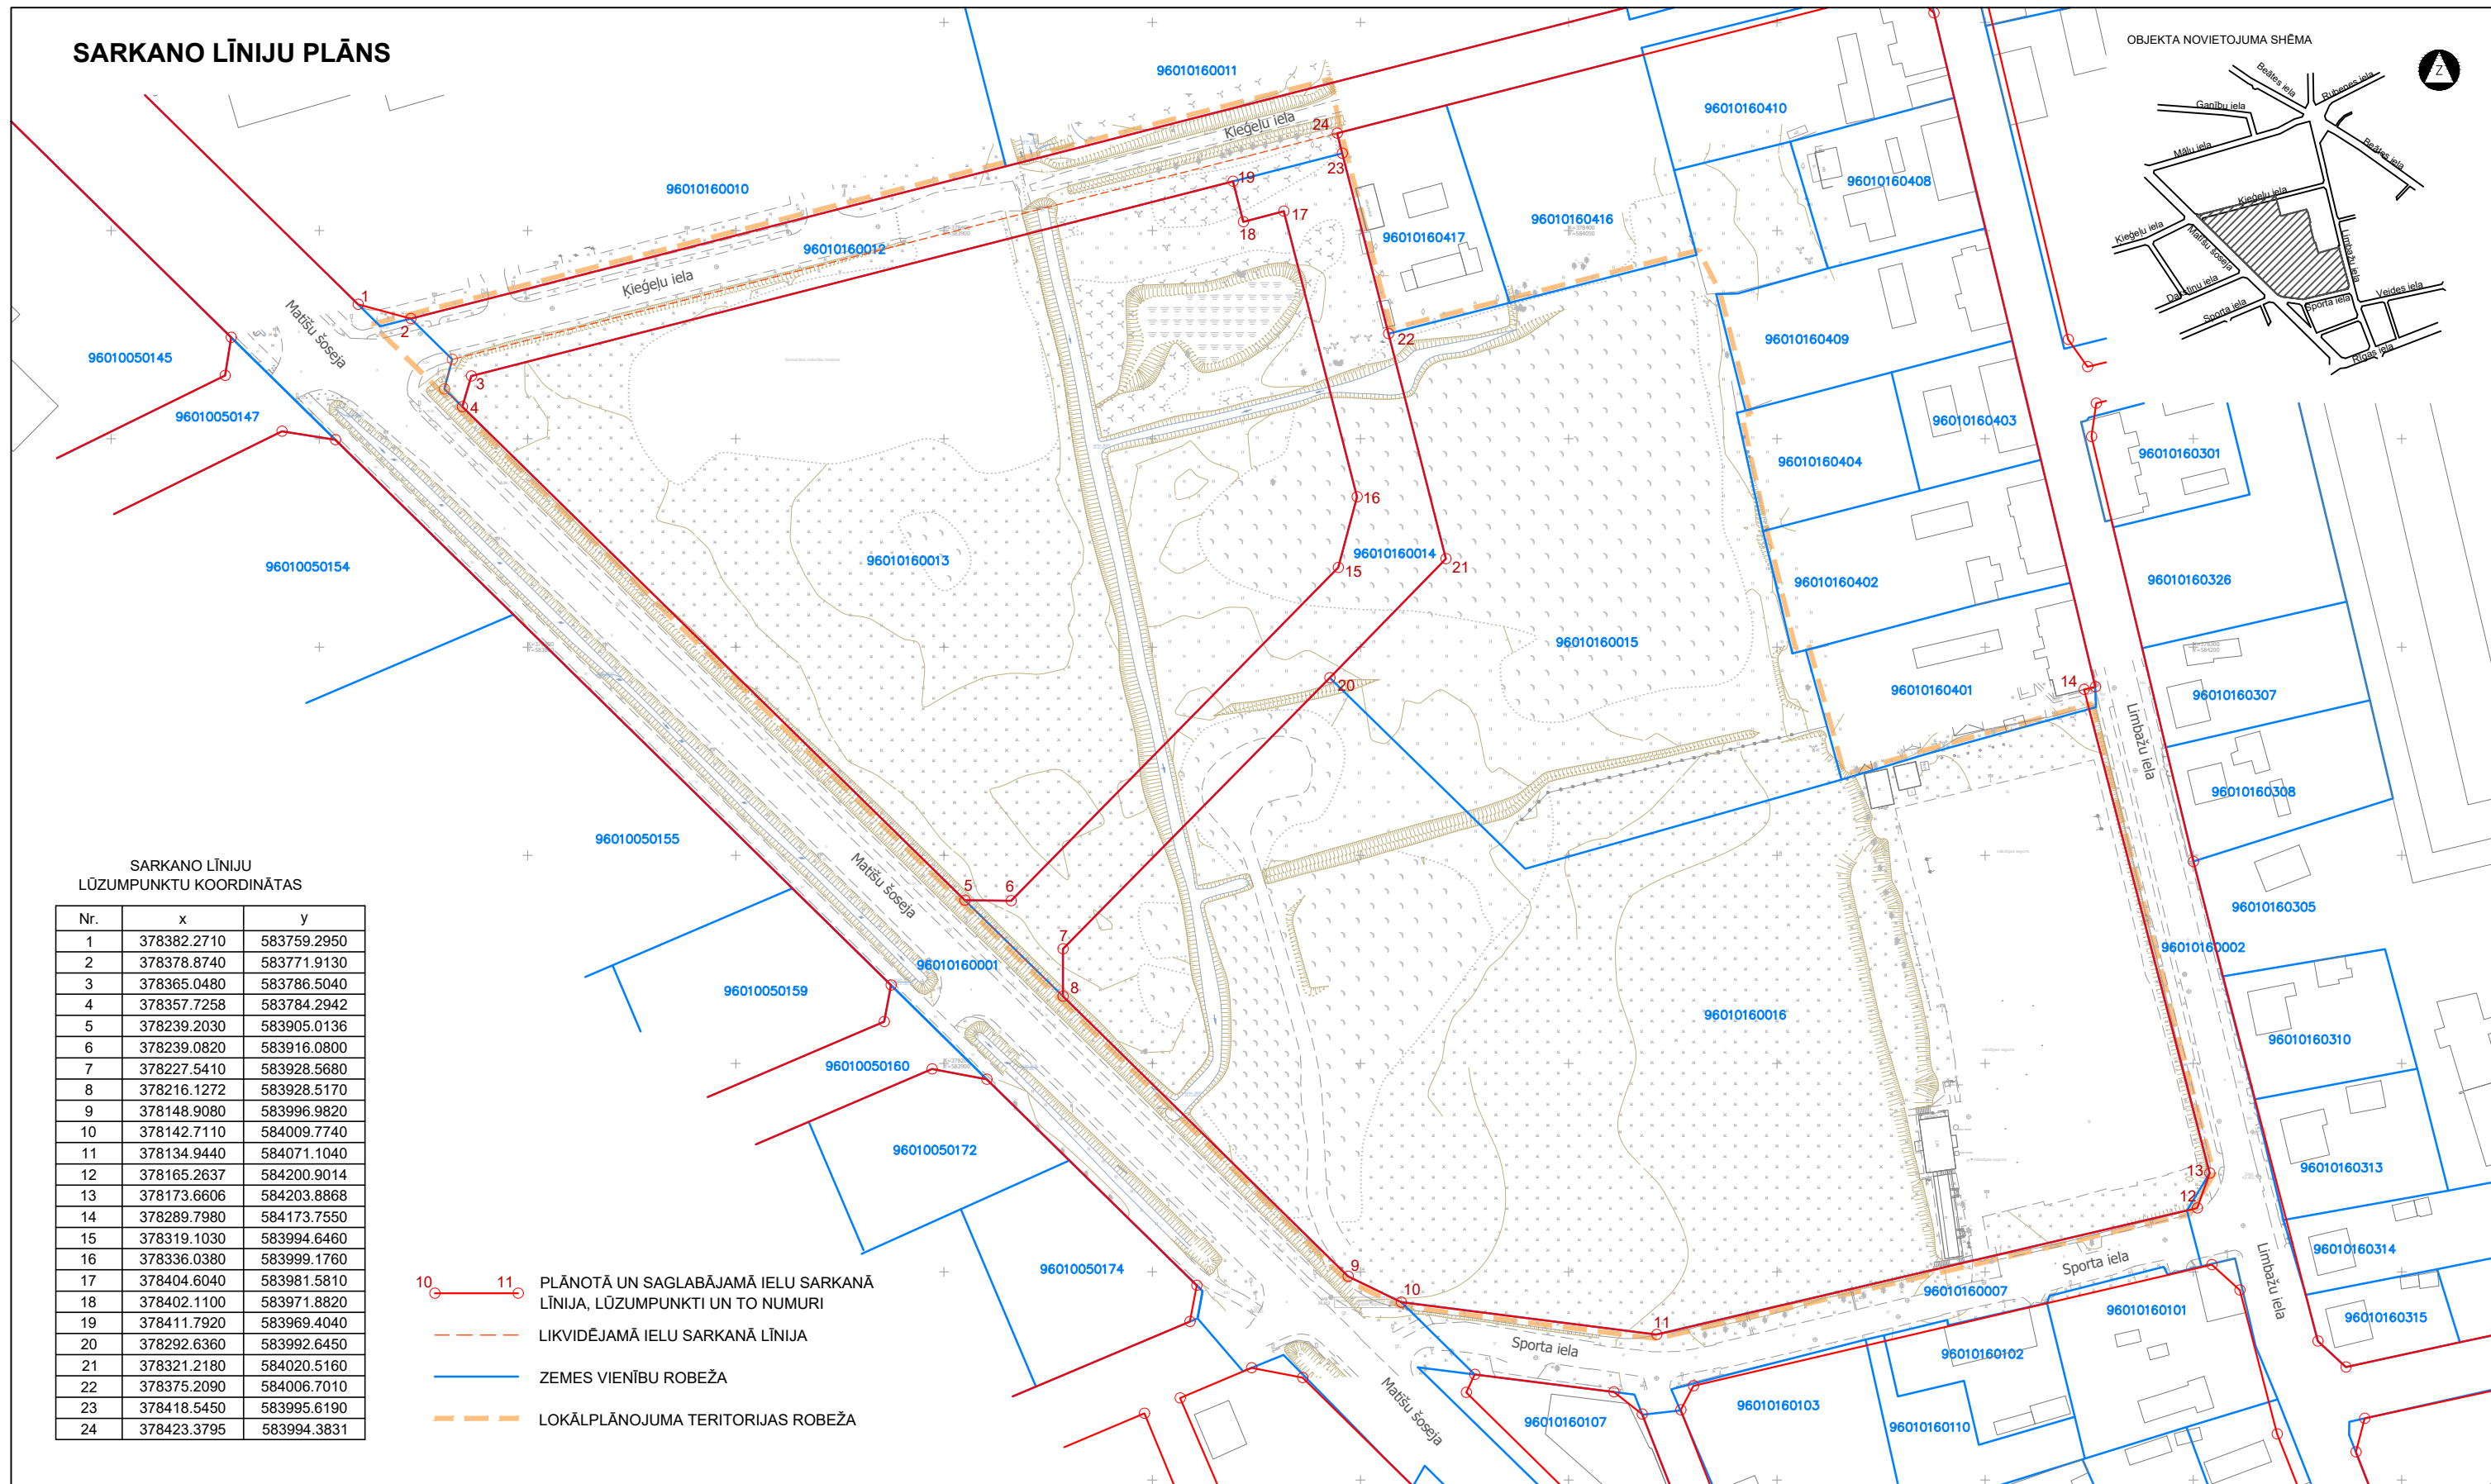

SARKANO LĪNIJU LŪZUMPUNKTU KOORDINĀTAS

Nr.	x	y
1	378382.2710	583759.2950
2	378378.8740	583771.9130
3	378365.0480	583786.5040
4	378357.7258	583784.2942
5	378239.2030	583905.0136
6	378239.0820	583916.0800
7	378227.5410	583928.5680
8	378216.1272	583928.5170
9	378148.9080	583996.9820
10	378142.7110	584009.7740
11	378134.9440	584071.1040
12	378165.2637	584200.9014
13	378173.6606	584203.8868
14	378289.7980	584173.7550
15	378319.1030	583994.6460
16	378336.0380	583999.1760
17	378404.6040	583981.5810
18	378402.1100	583971.8820
19	378411.7920	583969.4040
20	378292.6360	583992.6450
21	378321.2180	584020.5160
22	378375.2090	584006.7010
23	378418.5450	583995.6190
24	378423.3795	583994.3831

- 10-11 PLĀNOTĀ UN SAGLABĀJAMĀ IELU SARKANĀ LĪNIJA, LŪZUMPUNKTI UN TO NUMURI
- LIKVIDĒJAMĀ IELU SARKANĀ LĪNIJA
- ZEMES VIENĪBU ROBEŽA
- LOKĀLPLĀNOJUMA TERITORIJAS ROBEŽA



Topogrāfijas dati.
 1. Plāns sagatavots uz SIA "Metrum" 22.11.2017. izstrādātā inženiertopogrāfiskā plāna ar mēroga noteiktību 1:500 pamata.
 2. LKS-92 TM koordinātu sistēma.
 3. Mēroga koeficients 0.999686.
 4. Latvijas normālo augstumu sistēma (LAS-2000,5).

Kartē izmantoti nekustamā īpašuma valsts kadastra informācijas sistēmas dati, 2018. gads.

PASŪTĪTĀJS:	VALMIERAS PILSĒTAS PAŠVALDĪBA Lāčplēša iela 2, Valmiera, LV-4201	AMATS	VĀRDS, UZVĀRDS	PARAKSTS	DATUMS	OBJEKTS:	LOKĀLPLĀNOJUMS zemes vienībām Dakstiņu ielā 1, Matīšu šosejā 4, Sporta ielā 2, Dakstiņu ielā un Kieģeļu ielā, Valmierā
		ARHITEKTE	LOLITA ČAČE				
IZSTRĀDĀTĀJS:	SIA "Grupa93" Reģ.Nr.50103129191, K.Barona iela 3-4, Rīga, LV-1050, tālr.: 27373939, e-pasts: info@grupa93.lv, www.grupa93.lv	PROJEKTA VADĪTĀJA	SARMĪTE LESIŅA			RASĒJUMS:	SARKANO LĪNIJU PLĀNS
		KARTOGRĀFS	VIESTURS GROZA				
		M 1:1500	KOPĒJAIS LAPU SKAITS:	LAPAS NUMURS:			