


TERITORIJAS FUNKCIONĀLAIS ZONĒJUMS

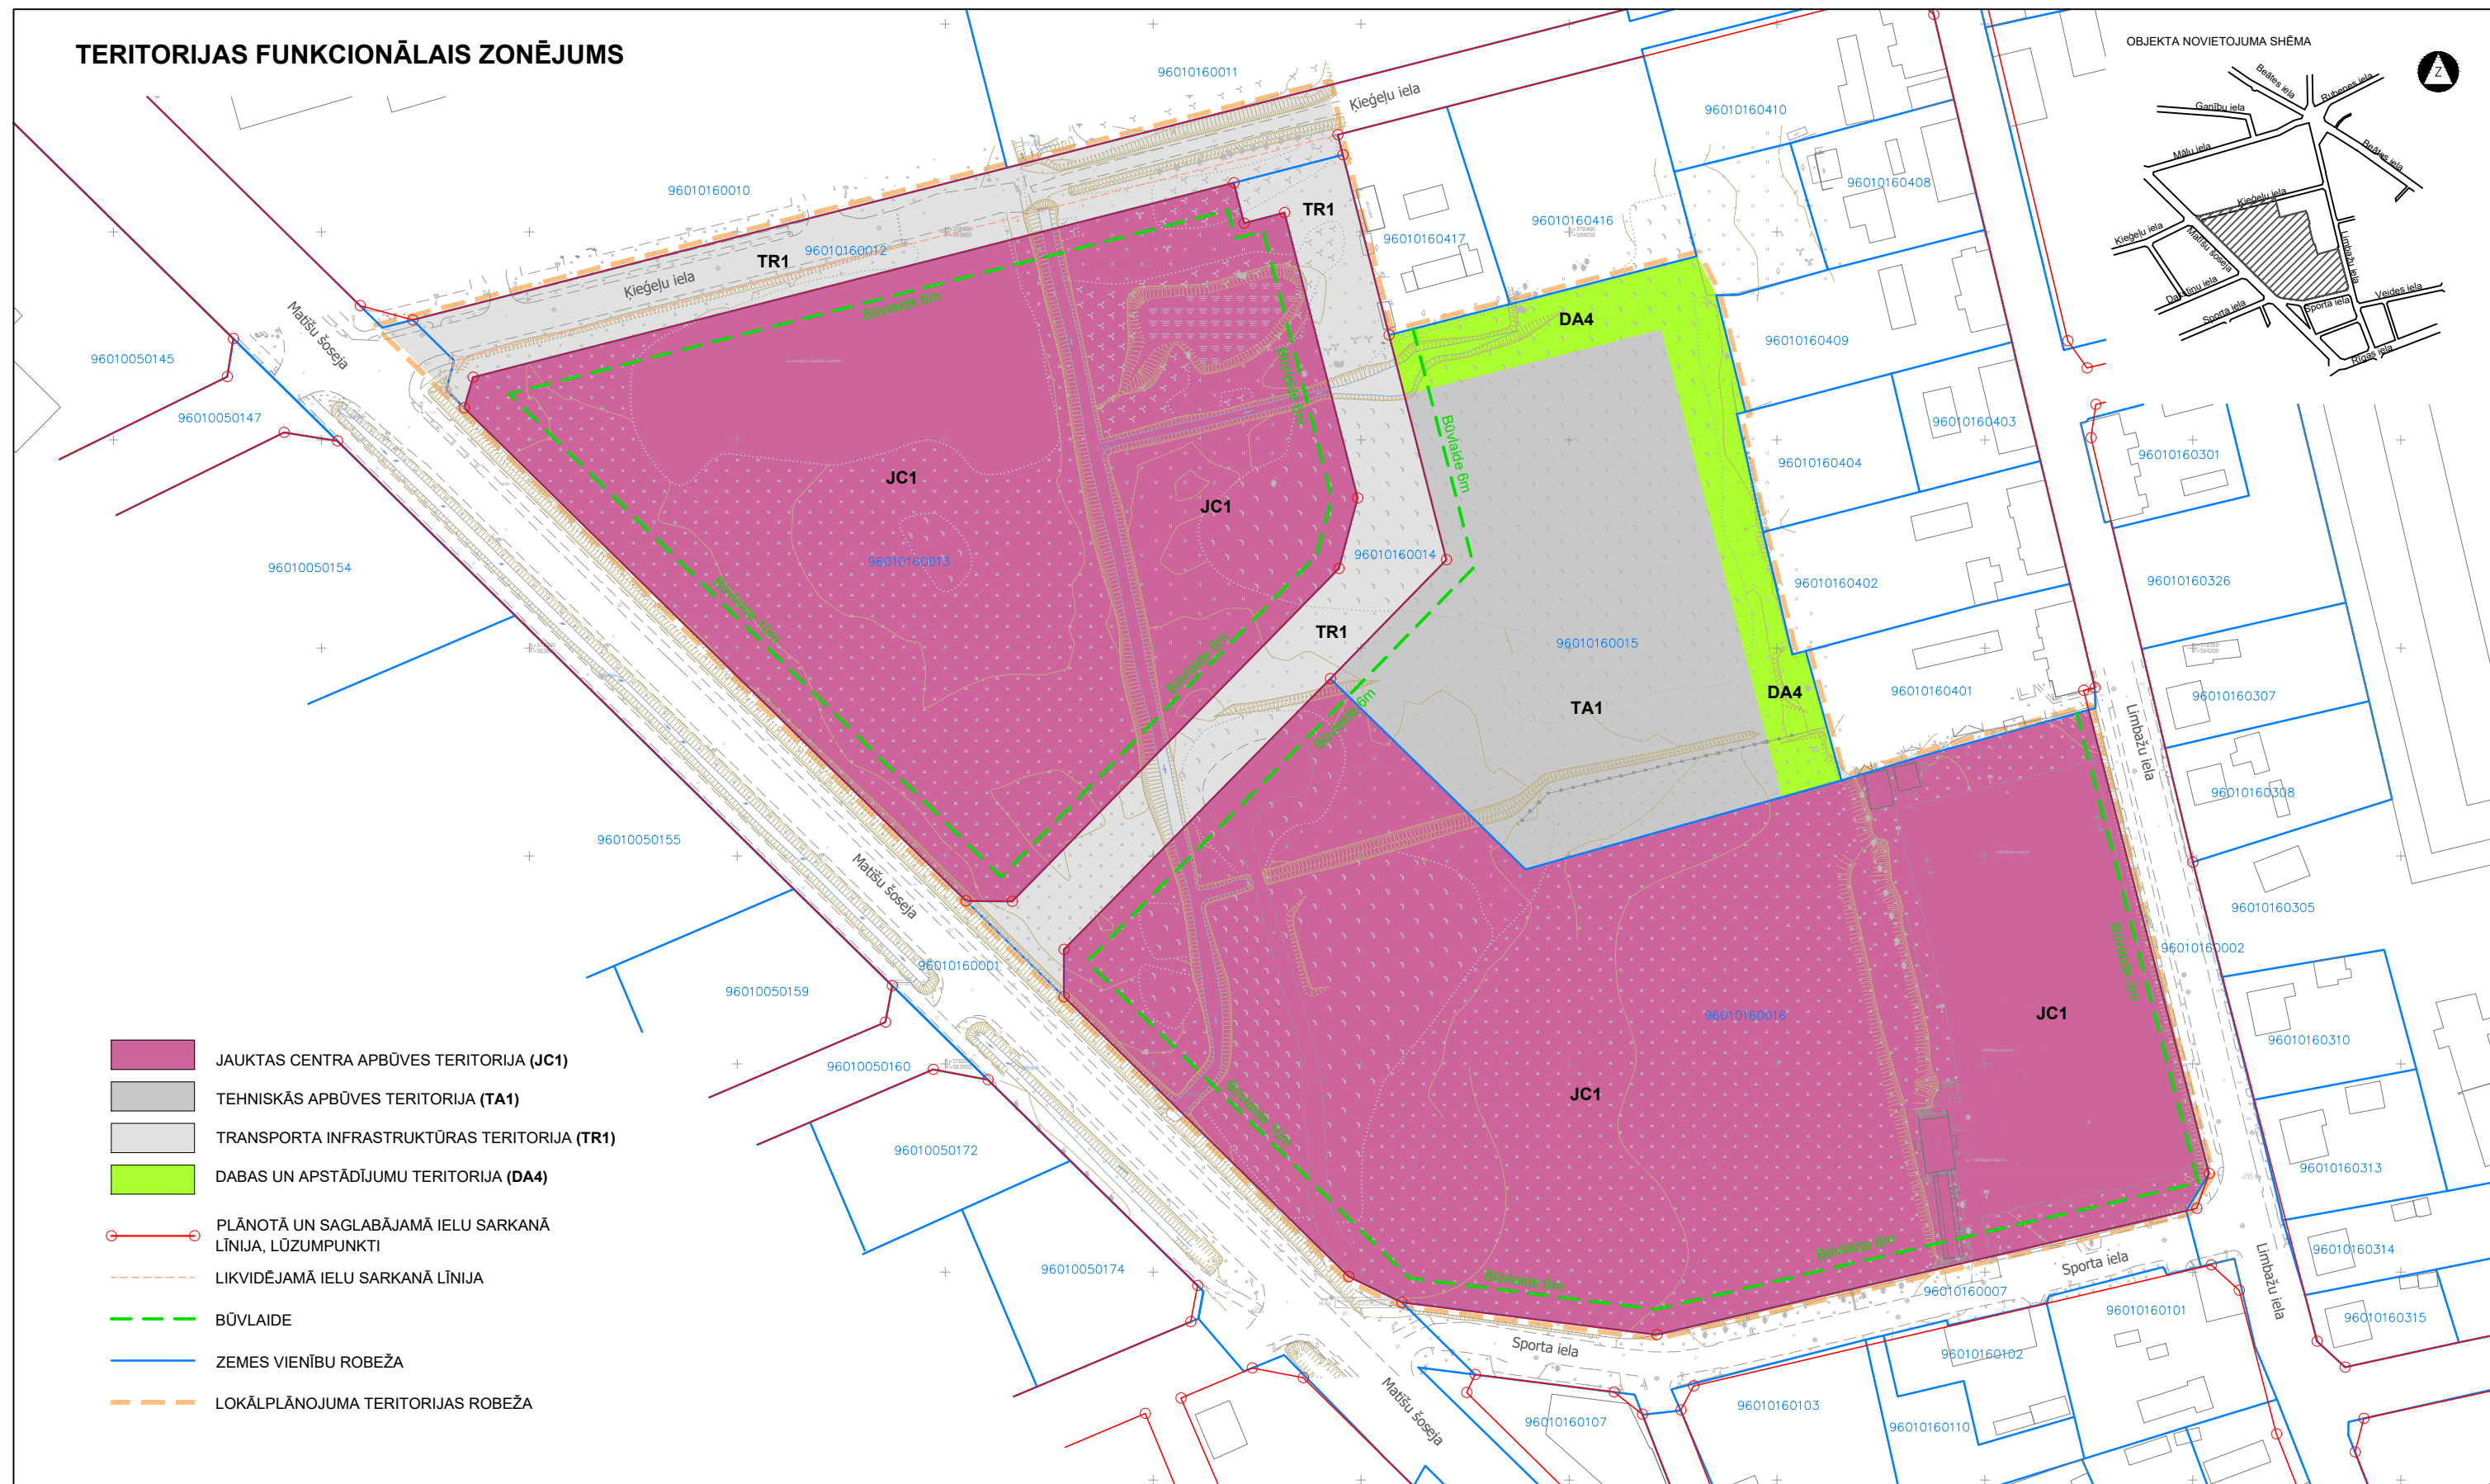

- JAUKTAS CENTRA APBŪVES TERITORIJA (JC1)
- TEHNISKĀS APBŪVES TERITORIJA (TA1)
- TRANSPORTA INFRASTRUKTŪRAS TERITORIJA (TR1)
- DABAS UN APSTĀDĪJUMU TERITORIJA (DA4)
- PLĀNOTĀ UN SAGLABĀJAMĀ IELU SARKANĀ LĪNIJA, LŪZUMPUNKTI
- LIKVIDĒJAMĀ IELU SARKANĀ LĪNIJA
- BŪVLAIDE
- ZEMES VIENĪBU ROBEŽA
- LOKĀLPLĀNOJUMA TERITORIJAS ROBEŽA



Topogrāfijas dati.
 1. Plāns sagatavots uz SIA "Metrum" 22.11.2017. izstrādātā inženiertopogrāfiskā plāna ar mēroga noteiktību 1:500 pamata.
 2. LKS-92 TM koordinātu sistēma.
 3. Mēroga koeficients 0.999686.
 4. Latvijas normālo augstumu sistēma (LAS-2000,5).

Kartē izmantoti nekustamā īpašuma valsts kadastra informācijas sistēmas dati, 2018. gads.

PASŪTĪTĀJS:	VALMIERAS PILSĒTAS PAŠVALDĪBA <small>Lāčplēša iela 2, Valmiera, LV-4201</small>	AMATS	VĀRDS, UZVĀRDS	PARAKSTS	DATUMS	OBJEKTS: LOKĀLPLĀNOJUMS zemes vienībām Dakstiņu ielā 1, Matīšu šosejā 4, Sporta ielā 2, Dakstiņu ielā un Kieģeļu ielā, Valmierā
	IZSTRĀDĀTĀJS:	 SIA "Grupa93" <small>Reģ.Nr.50103129191, K.Barona iela 3-4, Rīga, LV-1050, tālr.: 27373939, e-pasts: info@grupa93.lv, www.grupa93.lv</small>	ARHITEKTE	LOLITA ČAČE		
PROJEKTA VADĪTĀJA			SARMĪTE LESIŅA			
KARTOGRĀFS			VIESTURS GROZA			
					M 1:1500	KOPEĀJAS LAPU SKAITS: LAPAS NUMURS: