
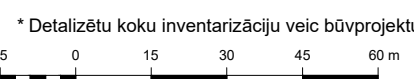


SATIKSMES ORGANIZĀCIJA. VERTIKĀLAIS PLĀNOJUMS

OBJEKTA NOVIETOJUMA SHĒMA

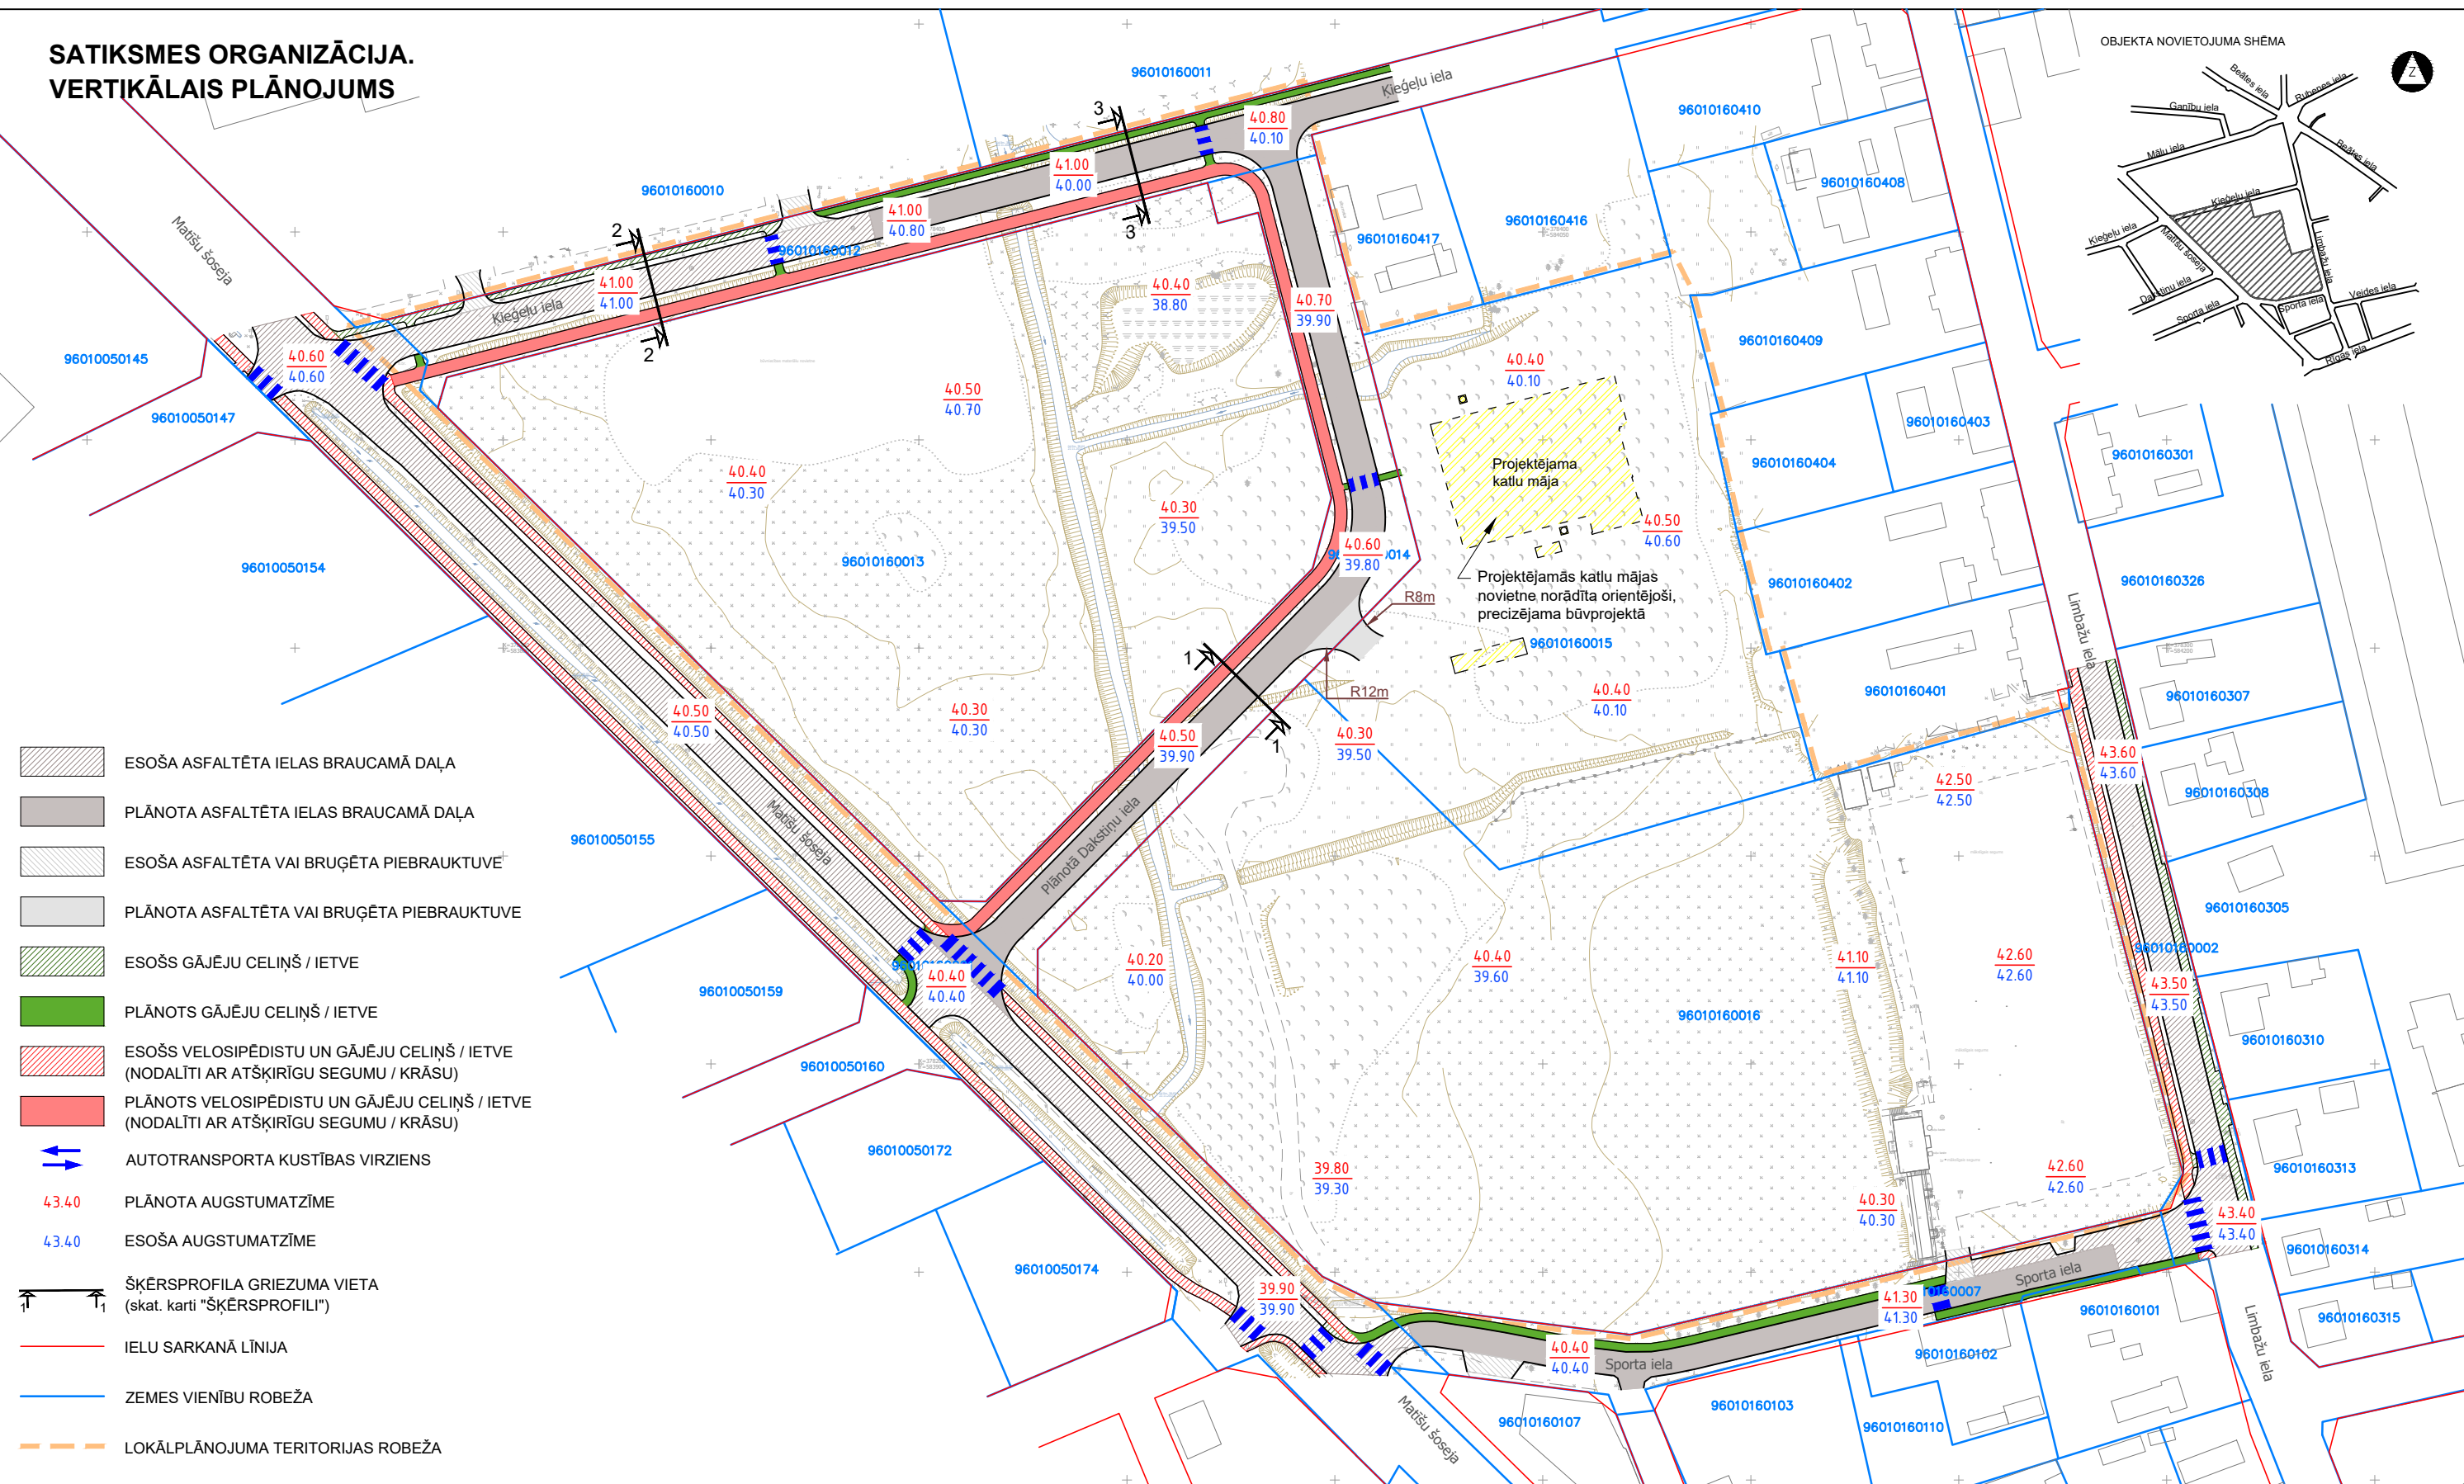

* Detalizētu koku inventarizāciju veic būvprojektu izstrādes ietvaros.

Topogrāfijas dati.
 1. Plāns sagatavots uz SIA "Metrum" 22.11.2017. izstrādātā inženiertopogrāfiskā plāna ar mēroga noteiktību 1:500 pamata.
 2. LKS-92 TM koordinātu sistēma.
 3. Mēroga koeficients 0.999686.
 4. Latvijas normālo augstumu sistēma (LAS-2000,5).

Kartē izmantoti nekustamā īpašuma valsts kadastra informācijas sistēmas dati, 2018. gads.

PASŪTĪTĀJS:	VALMIERAS PILSĒTAS PAŠVALDĪBA	Lāčplēša iela 2, Valmiera, LV-4201	AMATS	VĀRDS, UZVĀRDS	PARAKSTS	DATUMS	OBJEKTS:	LOKĀLPLĀNOJUMS zemes vienībām Dakstiņu ielā 1, Matīšu šosejā 4, Sporta ielā 2, Dakstiņu ielā un Kieģeļu ielā, Valmierā	
			ARHITEKTE	LOLITA ČAČE					
IZSTRĀDĀTĀJS:	SIA "Grupa93"	Reģ.Nr.50103129191, K.Barona iela 3-4, Rīga, LV-1050, tālr.: 27373939, e-pasts: info@grupa93.lv, www.grupa93.lv	PROJEKTA VADĪTĀJA	SARMĪTE LESIŅA			RASĒJUMS:	SATIKSMES ORGANIZĀCIJA. VERTIKĀLAIS PLĀNOJUMS	
			KARTOGRĀFS	VIESTURS GROZA					
						M 1:1500	KOPĒJAIS LAPU SKAITS:	LAPAS NUMURS:	