


Izkopējums no būvprojekta (M1:500)

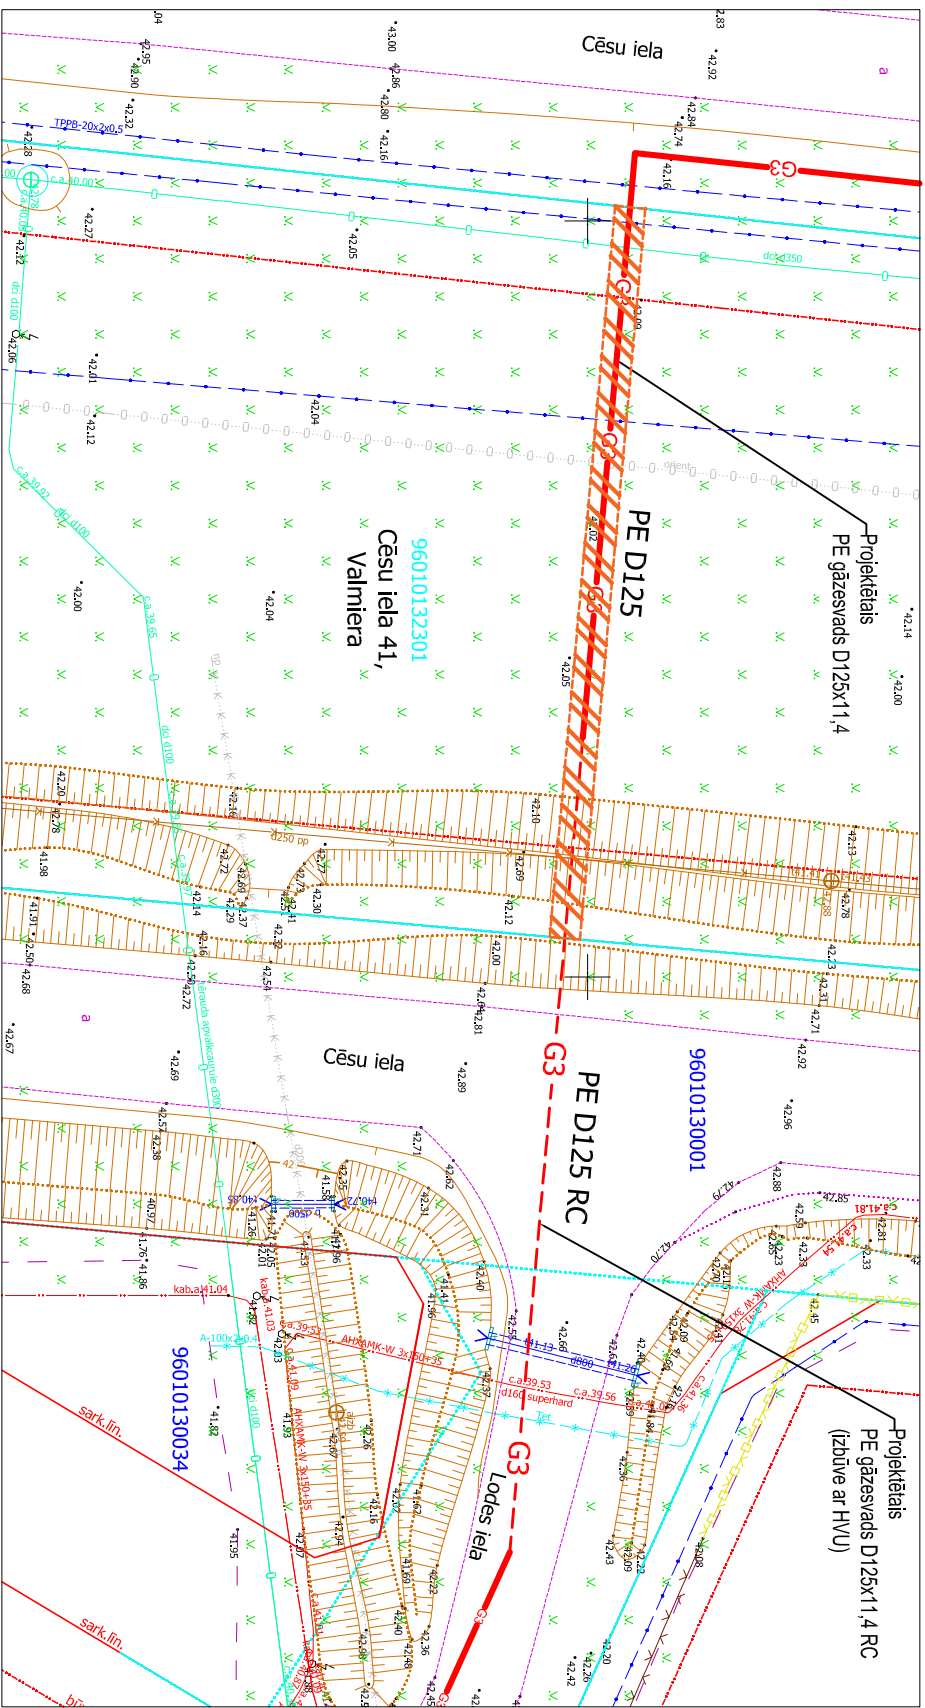

NOSACĪTIE APZĪMĒJUMI

- G3 — PROJEKTĒJAMĀS PAZĒMES VIENĒBĀ
- — SPĒDIENĀ (2 līmeņi) P < 4 bar GĀZESVADS
- — ZEMES VIENĒBĀS ROBEŽA
- — ZEMES VIENĒBĀS KADASTRA APZĪMĒJUMS
- ▨ — AIZSARGOŠĀĻA AP GĀZESVADU

<p>Būvprojekta nosaukums: „Vidējā spiediena sadales gāzesvadu jaunbūve pa ietalam no pievienotās vietas līdz pievadam uz zemes īpašumu Cēsu ielā 54, Valmierā”</p>	
Pasūtītājs:	AS "GASO" reģ.Nr.:40203108921
Zemes vienības īpašnieks:	Valmieras pilsētas pašvaldība reģ.Nr.:90000043403
Adrese: Cēsu iela 41, Valmierā, LV-4201	
Zemes vienības kadastra apzīmējums:	96010132301