


IZKOPĒJUMS NO VALMIERAS PILSĒTAS KADAstra KARTES, KAS SAVIETOTA AR
IELU SARKANO LĪNIJU KARTI
M 1: 1 000

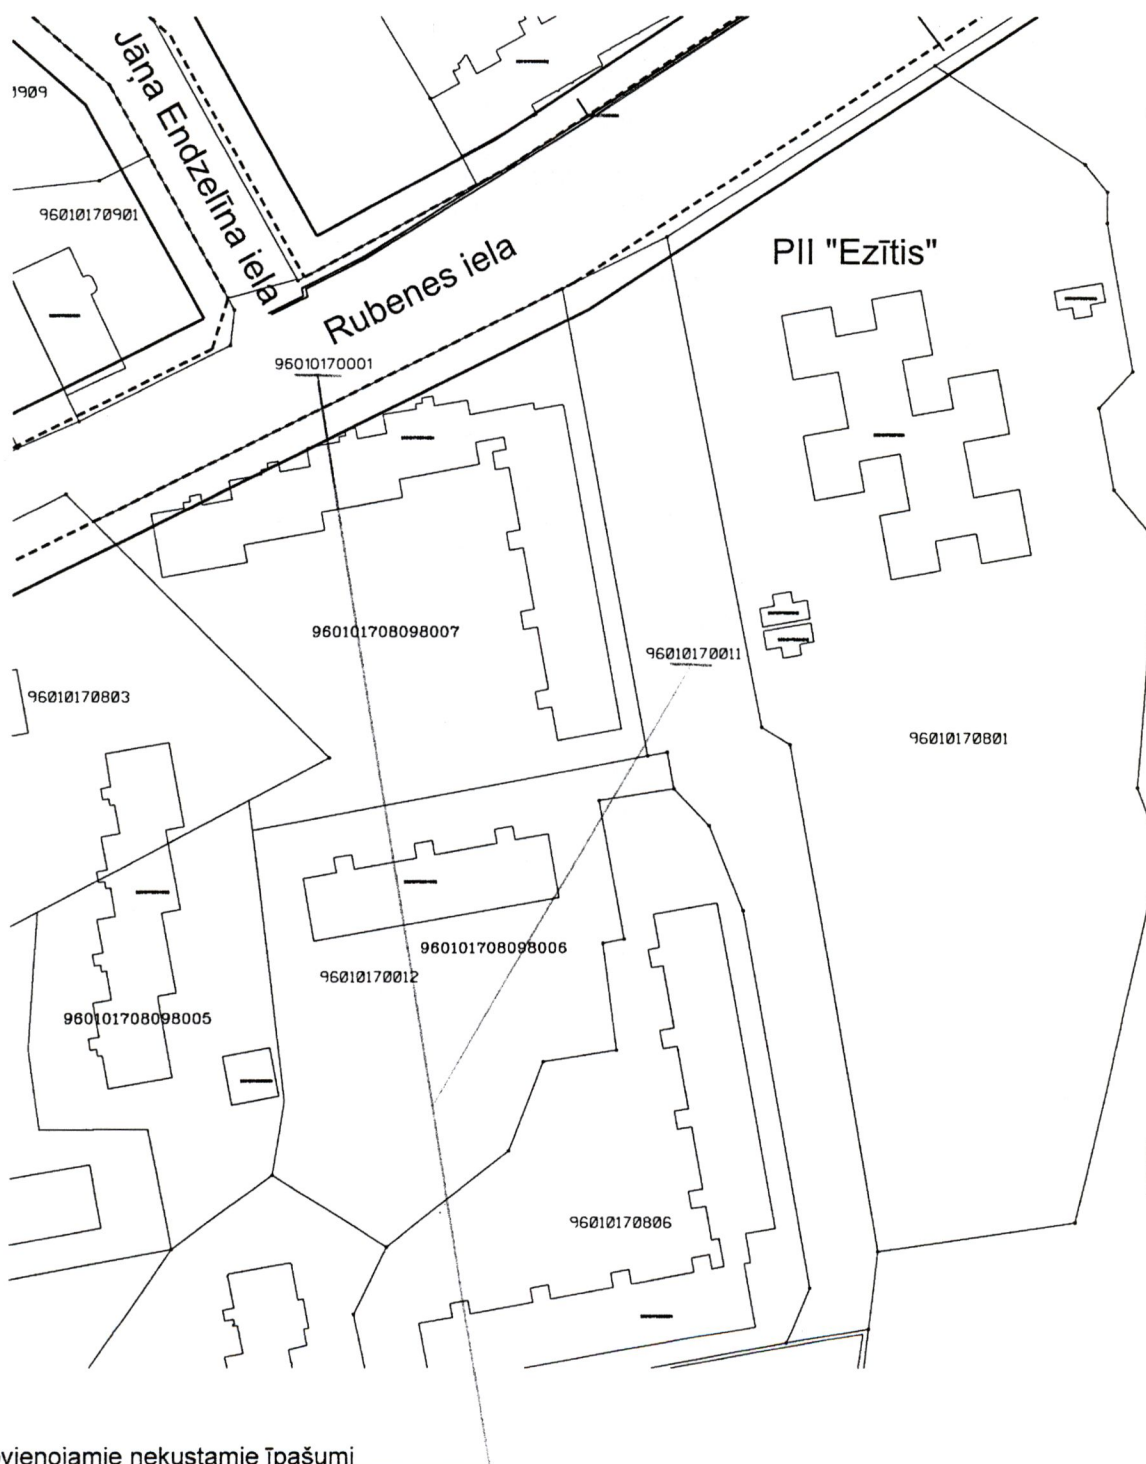

Sagatavoja AP Pilsētplānošanas nodaļas zemes ierīkotājs

/J.Zariņš/
28.10.2020.