


**UZMANĪBU!**  
**UZ CEĻA STRĀDĀ**  
 Darbus veic: SIA "ASFALTBŪVE"  
 Atbildīgais būvdarbu vadītājs:  
 Mārcis Rezgals, tālr. 27764018

Apzīmējumi	
	Būvdarbu zona - 1. etaps
	Būvdarbu zona - 2. etaps
	Apbraucamais ceļš
	Pagaidu ceļa zīmes uzstādīšanas vieta
	Esošās ceļa zīmes

**Piezīmes:**

- Shēmas plānotais darbības laiks no 27.04.2021. līdz 22.06.2021.
- Būvdarbi tiek veikti 2 etapos, lai nodrošinātu piekļuvi iedzīvotājiem un personālam Valmieras SOS bērnu ciematam Ganību ielā 3 un nepārtrauktu piegādes plūsmu veikalam "DEPO" Matīšu šosejā 6. Veicamie darbi 2. būvdarbu etapā tiks saskaņoti ar veikala un Valmieras SOS bērnu ciemata pārstāvjiem.
- Būvdarbu zonas tranšeja tiek norobežota ar norobežojošām barjerām un vadstatņiem.
- Tiks nodrošināta piekļūšana operatīvajam transportam.
- Būvdarbu zonā esošās demontējamās ceļa zīmes un stabi tiks saudzīgi demontēti un nodoti Pasūtītājam.
- Atbildīgais par satiksmes organizāciju būvlaukumā - Atbildīgais būvdarbu vadītājs Mārcis Rezgals, mob. 27764018, Projektu vadītājs - Kristiāns Birķis, mob. 28626964.
- Satiksmes organizēšana atbilstoši MK noteikumiem Nr. 421 "Noteikumi pa darba vietu aprīkošanu uz ceļiem".

PASŪTĪTĀJS: <b>VALMIERA</b>		Valmieras pilsētas pašvaldība, Reģ. Nr. 90000043403, juridiskā adrese: Lāčplēša 2, Valmiera, LV-4201	
BŪVOZŅĒMĒJS: 		SIA "Asfaltbūve", Reģ. Nr. 40003994881, juridiskā adrese: Tomsona iela 40 - 3, Rīga, LV-1013	
BŪVOBJEKTS: <b>Māliņu ielas (posmā no Beātes ielas līdz Matīšu šosejai) pārbūve Valmierā</b>			
Mērogs: Bez mēroga			
Projektu vadītājs	K. Birķis		18.12.2020.
Rasēja	K. Birķis		18.12.2020.

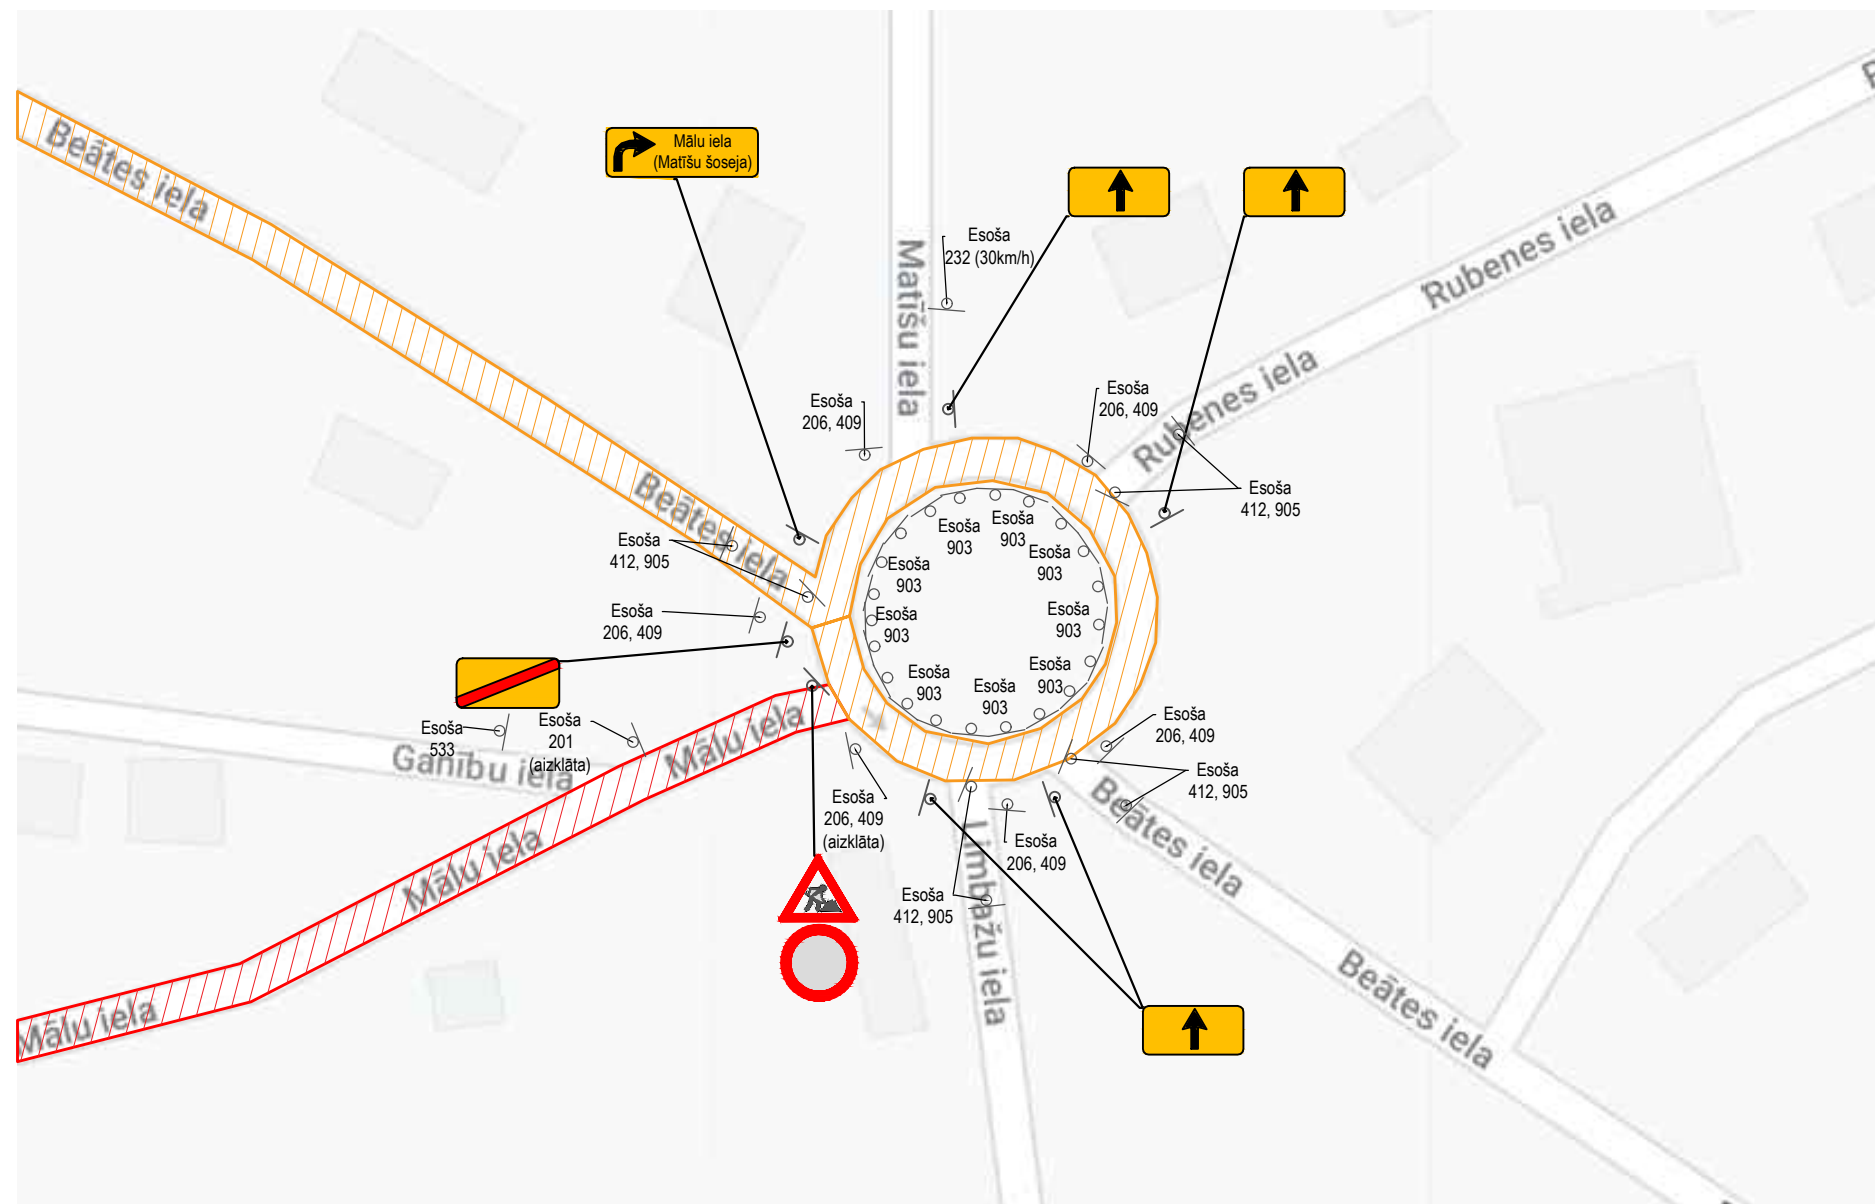

Apzīmējumi	
	Būvdarbu zona - 1. etaps
	Apbraucamais ceļš
	Pagaidu ceļa zīmes uzstādīšanas vieta
	Esošās ceļa zīmes

**Piezīmes:**

- Shēmas plānotais darbības laiks no 27.04.2021. līdz 22.06.2021.
- Būvdarbi tiek veikti 2 etapos, lai nodrošinātu piekļuvi iedzīvotājiem un personālam Valmieras SOS bērnu ciematam Ganību ielā 3 un nepārtrauktu piegādes plūsmu veikalam "DEPO" Matīšu šosejā 6. Veicamie darbi 2. būvdarbu etapā tiks saskaņoti ar veikala un Valmieras SOS bērnu ciemata pārstāvjiem.
- Būvdarbu zonas tranšeja tiek norobežota ar norobežojošām barjerām un vadstatņiem.
- Tiks nodrošināta piekļūšana operatīvajam transportam.
- Būvdarbu zonā esošās demontējamās ceļa zīmes un stabi tiks saudzīgi demontēti un nodoti Pasūtītājam.
- Atbildīgais par satiksmes organizāciju būvlaukumā - Atbildīgais būvdarbu vadītājs Mārcis Rezgals, mob. 27764018, Projektu vadītājs - Kristiāns Birķis, mob. 28626964.
- Satiksmes organizēšana atbilstoši MK noteikumiem Nr. 421 "Noteikumi pa darba vietu aprīkošanu uz ceļiem".

PASŪTĪTĀJS: <b>VALMIERA</b>		Valmieras pilsētas pašvaldība, Reģ. Nr. 90000043403, juridiskā adrese: Lāčplēša 2, Valmiera, LV-4201	
BŪVUZŅĒMĒJS: 		SIA "Asfaltbūve", Reģ. Nr. 40003994881, juridiskā adrese: Tomsona iela 40 - 3, Rīga, LV-1013	
BŪVOBJEKTS: <b>Mālu ielas (posmā no Beātes ielas līdz Matīšu šosejai) pārbūve Valmierā</b>			Mērogs: Bez mēroga
Projektu vadītājs	K. Birķis	18.12.2020.	
Rasēja	K. Birķis	18.12.2020.	