SATIKSMES ORGANIZĀCIJA. VERTIKĀLAIS PLĀNOJUMS

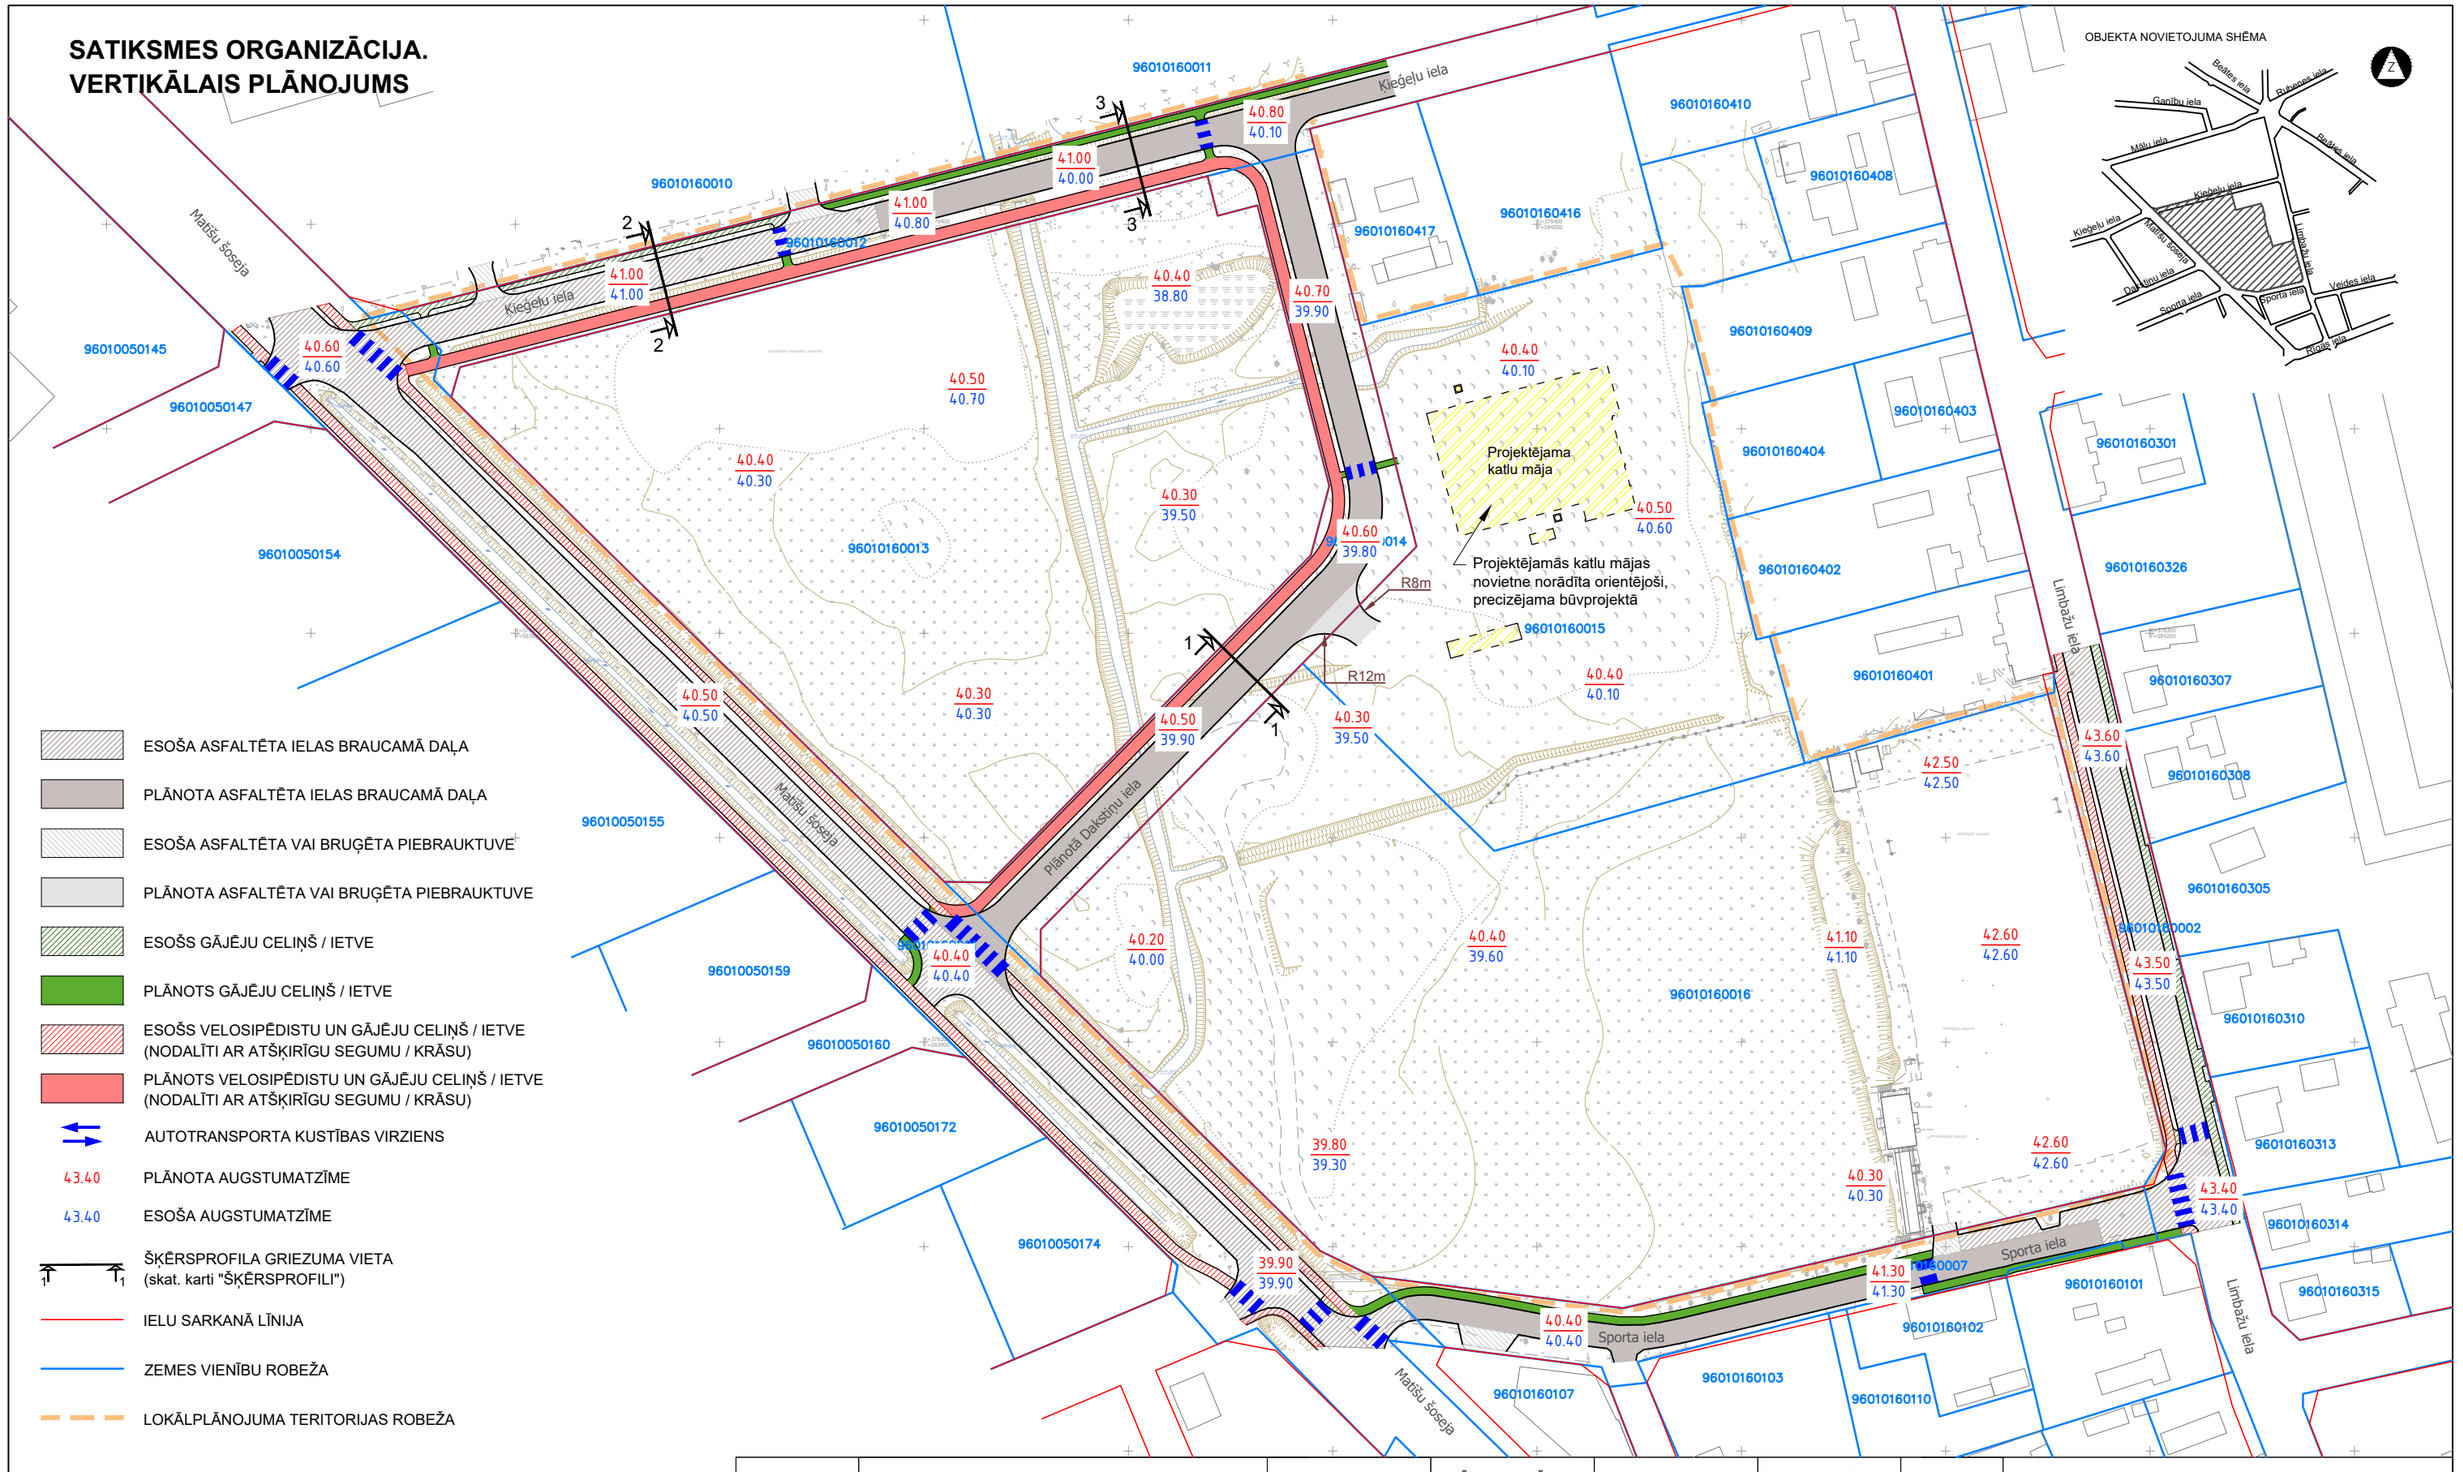

OBJEKTA NOVIETOJUMA SHĒMA

- ESOŠA ASFALTĒTA IELAS BRAUCAMĀ DAĻA
- PLĀNOTA ASFALTĒTA IELAS BRAUCAMĀ DAĻA
- ESOŠA ASFALTĒTA VAI BRUĢĒTA PIEBRAUKTUVE
- PLĀNOTA ASFALTĒTA VAI BRUĢĒTA PIEBRAUKTUVE
- ESOŠS GĀJĒJU CELIŅŠ / IETVE
- PLĀNOTS GĀJĒJU CELIŅŠ / IETVE
- ESOŠS VELOSIPĒDISTU UN GĀJĒJU CELIŅŠ / IETVE (NODALĪTI AR ATŠĶIRĪGU SEGUMU / KRĀSU)
- PLĀNOTS VELOSIPĒDISTU UN GĀJĒJU CELIŅŠ / IETVE (NODALĪTI AR ATŠĶIRĪGU SEGUMU / KRĀSU)
- AUTOTRANSPORTA KUSTĪBAS VIRZIENS
- 43.40 PLĀNOTA AUGSTUMATZĪME
- 43.40 ESOŠA AUGSTUMATZĪME
- ŠĶĒRSPROFILA GRIEZUMA VIETA (skat. karti "ŠĶĒRSPROFILI")
- IELU SARKANĀ LĪNIJA
- ZEMES VIENĪBU ROBEŽA
- LOKĀLPLĀNOJUMA TERITORIJAS ROBEŽA

* Detalizētu koku inventarizāciju veic būvprojektu izstrādes ietvaros.

15 0 15 30 45 60 m

Topogrāfijas dati.
1. Plāns sagatavots uz SIA "Metrum" 22.11.2017. izstrādātā inženiertopogrāfiskā plāna ar mēroga noteiktību 1:500 pamata.
2. LKS-92 TM koordinātu sistēma.
3. Mēroga koeficients 0.999686.
4. Latvijas normālo augstumu sistēma (LAS-2000,5).

Kartē izmantoti nekustamā īpašuma valsts kadastra informācijas sistēmas dati, 2018. gads.

PASŪTĪTĀJS:	VALMIERAS PILSĒTAS PAŠVALDĪBA Lāčplēša iela 2, Valmiera, LV-4201	AMATS	VĀRDS, UZVĀRDS	PARAKSTS	DATUMS	OBJEKTS:	LOKĀLPLĀNOJUMS zemes vienībām Dakstiņu ielā 1, Matīšu šosejā 4, Sporta ielā 2, Dakstiņu ielā un Kieģeļu ielā, Valmierā
IZSTRĀDĀTĀJS:	SIA "Grupa93" Reģ.Nr.50103129191, K.Barona iela 3-4, Rīga, LV-1050, tālr.: 27373939, e-pasts: info@grupa93.lv, www.grupa93.lv	ARHITEKTE	LOLITA ČAČE			RASĒJUMS:	SATIKSMES ORGANIZĀCIJA. VERTIKĀLAIS PLĀNOJUMS
		PROJEKTA VADĪTĀJA	SARMĪTE LESIŅA				
		KARTOGRĀFS	VIESTURS GROZA			M 1:1500	KOPĒJAIS LAPU SKAITS: LAPAS NUMURS: